


# REGIONE MOLISE COMUNE DI CAMPOBASSO




Provincia di Campobasso

|  |   |                                    |
|--|---|------------------------------------|
| Oggetto  | <b>LAVORI DI MESSA IN SICUREZZA, MIGLIORAMENTO ANTISISMICO, ADEGUAMENTO TECNOLOGICO, IMPIANTISTICO E FUNZIONALE, PREVENZIONE INCENDI E CONTENIMENTO DEL CONSUMO ENERGETICO DELL'IMMOBILE TUTELATO SEDE DEL CONSERVATORIO DI MUSICA "LORENZO PEROSI" DI CAMPOBASSO - CUP: D39C18000070006 - PROGETTO ESECUTIVO -</b> |                                    |
| Committente  | <b>CONSERVATORIO DI MUSICA "LORENZO PEROSI"</b><br>Viale Principe di Piemonte, 2 - 86100 Campobasso   |                                    |
| <b>RA-01</b>   | Elaborati architettonici di rilievo:<br><b>COROGRAFIA, PLANIMETRIA, STRALCIO CATASTALE E AEREOFOTOGRAMMETRIA</b>  |                                    |
| Stato attuale  | <input type="checkbox"/>  |                                    |
| Stato di progetto  | <input type="checkbox"/>  |                                    |
| Scala:   | Varie   |                                    |
| N. Prog. doc.  |   |                                    |
| Visti  |   |                                    |
| <small>E' vietata la riproduzione anche parziale dei contenuti, lo studio tutelerà i propri diritti in sede civile e penale a termini di legge</small> |   |                                    |
| GRUPPO DI PROGETTAZIONE R.T.P.   | <b>Ing. Nicola A. Di RENZO</b><br><br>  | <b>Ing. Carmine PIRONE</b><br><br> |
|  | <b>Arch. Fabio SPENSIERI</b><br><br>  |                                    |
| Data:  | IMPRESA ESECUTRICE  | R.U.P.                             |
| <b>Novembre 2022</b>   |   |                                    |
| REVISIONI  |   |                                    |
| 1  | <b>Maggio 2023</b>  |                                    |
| 2  |   |                                    |
| <b>SEDE R.T.P.</b>   | C.da Colle delle Api (Zona Ind.) 86100 CAMPOBASSO - ITALY Tel. 0874-483398 Fax 0874-69616 e-mail: ing.nicoladirenzo@gmail.com   |                                    |

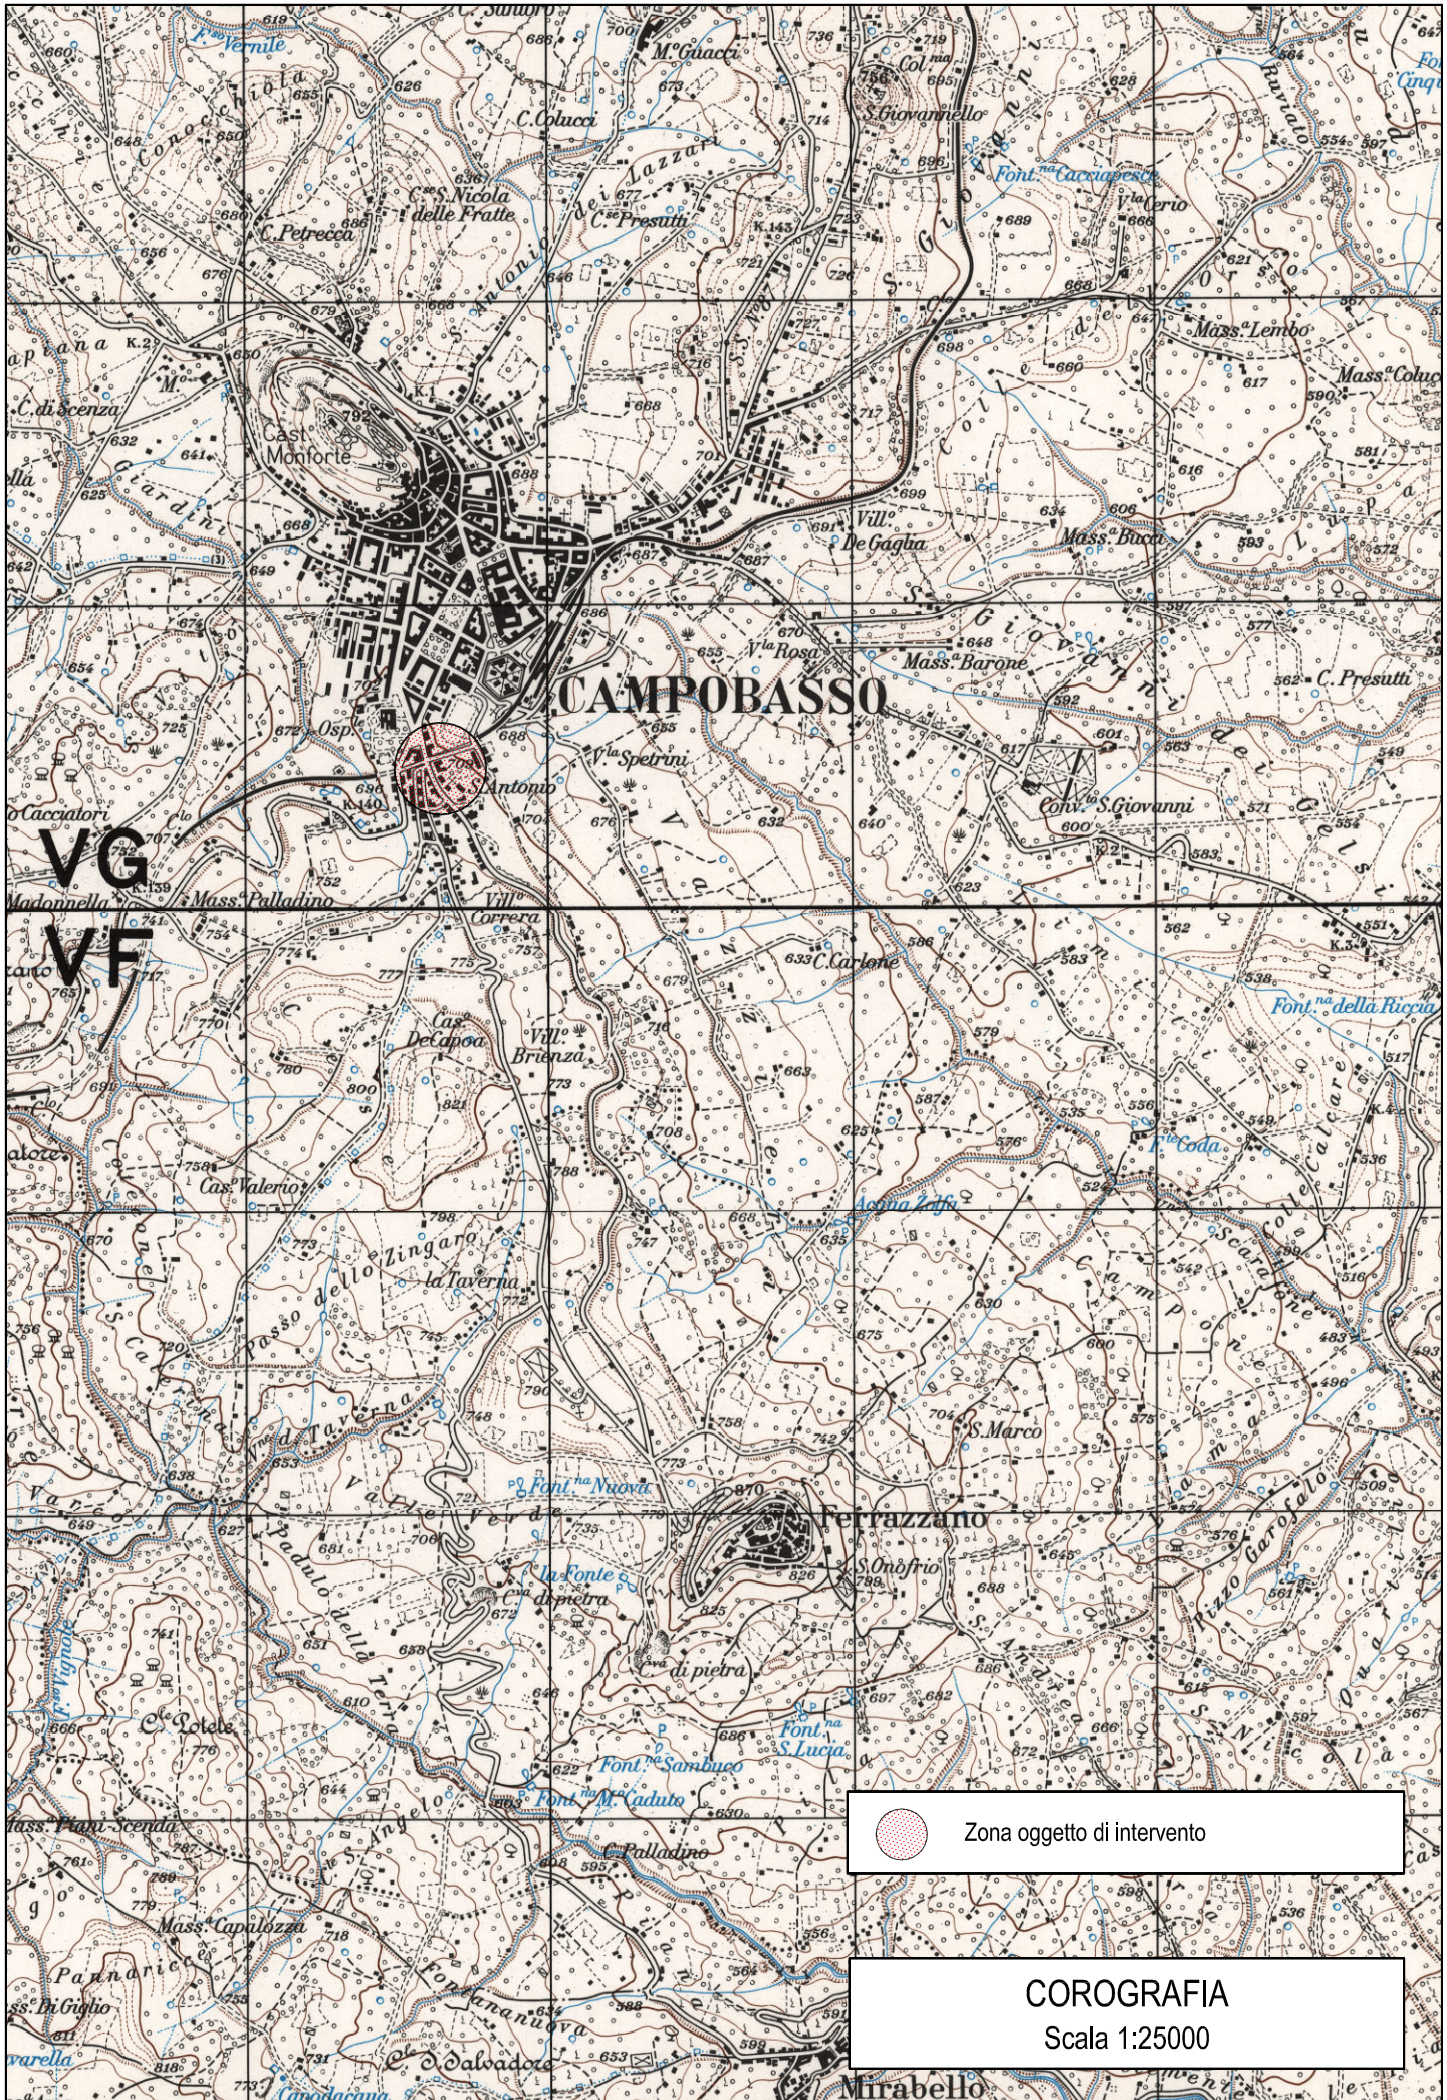

VG  
VF

# CAMPOBASSO

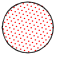 Zona oggetto di intervento

**COROGRAFIA**  
Scala 1:25000

Mirabello





# STRALCIO CATASTALE


Scala 1:1000

Comune di Campobasso

Foglio 122 particella 245

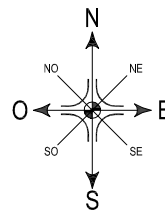

 Fabbricato oggetto di intervento

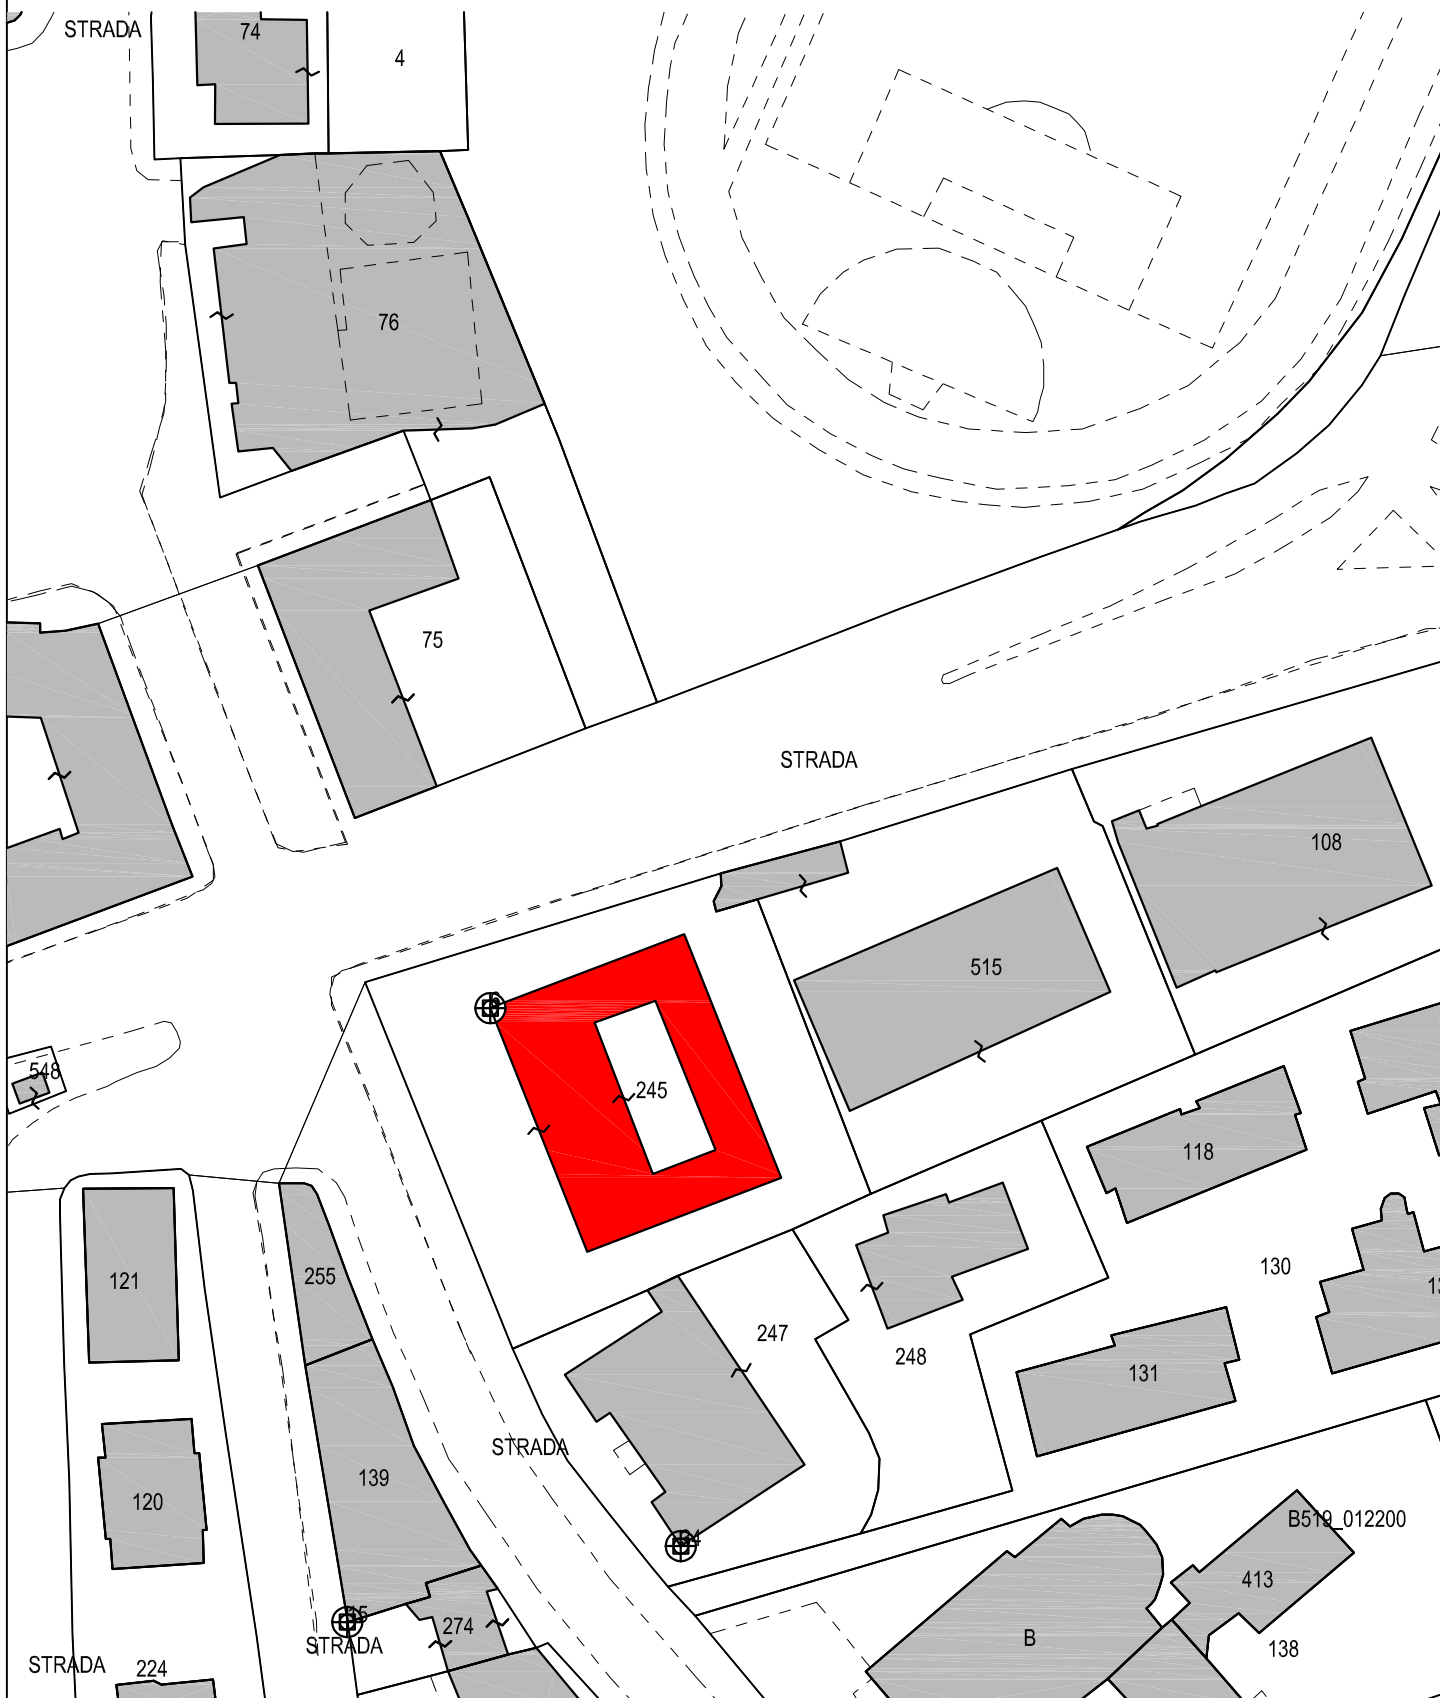

# AEREOFOTOGRAMMETRIA - Fuori Scala

