




SEZIONE A-A'
SCALA 1:100

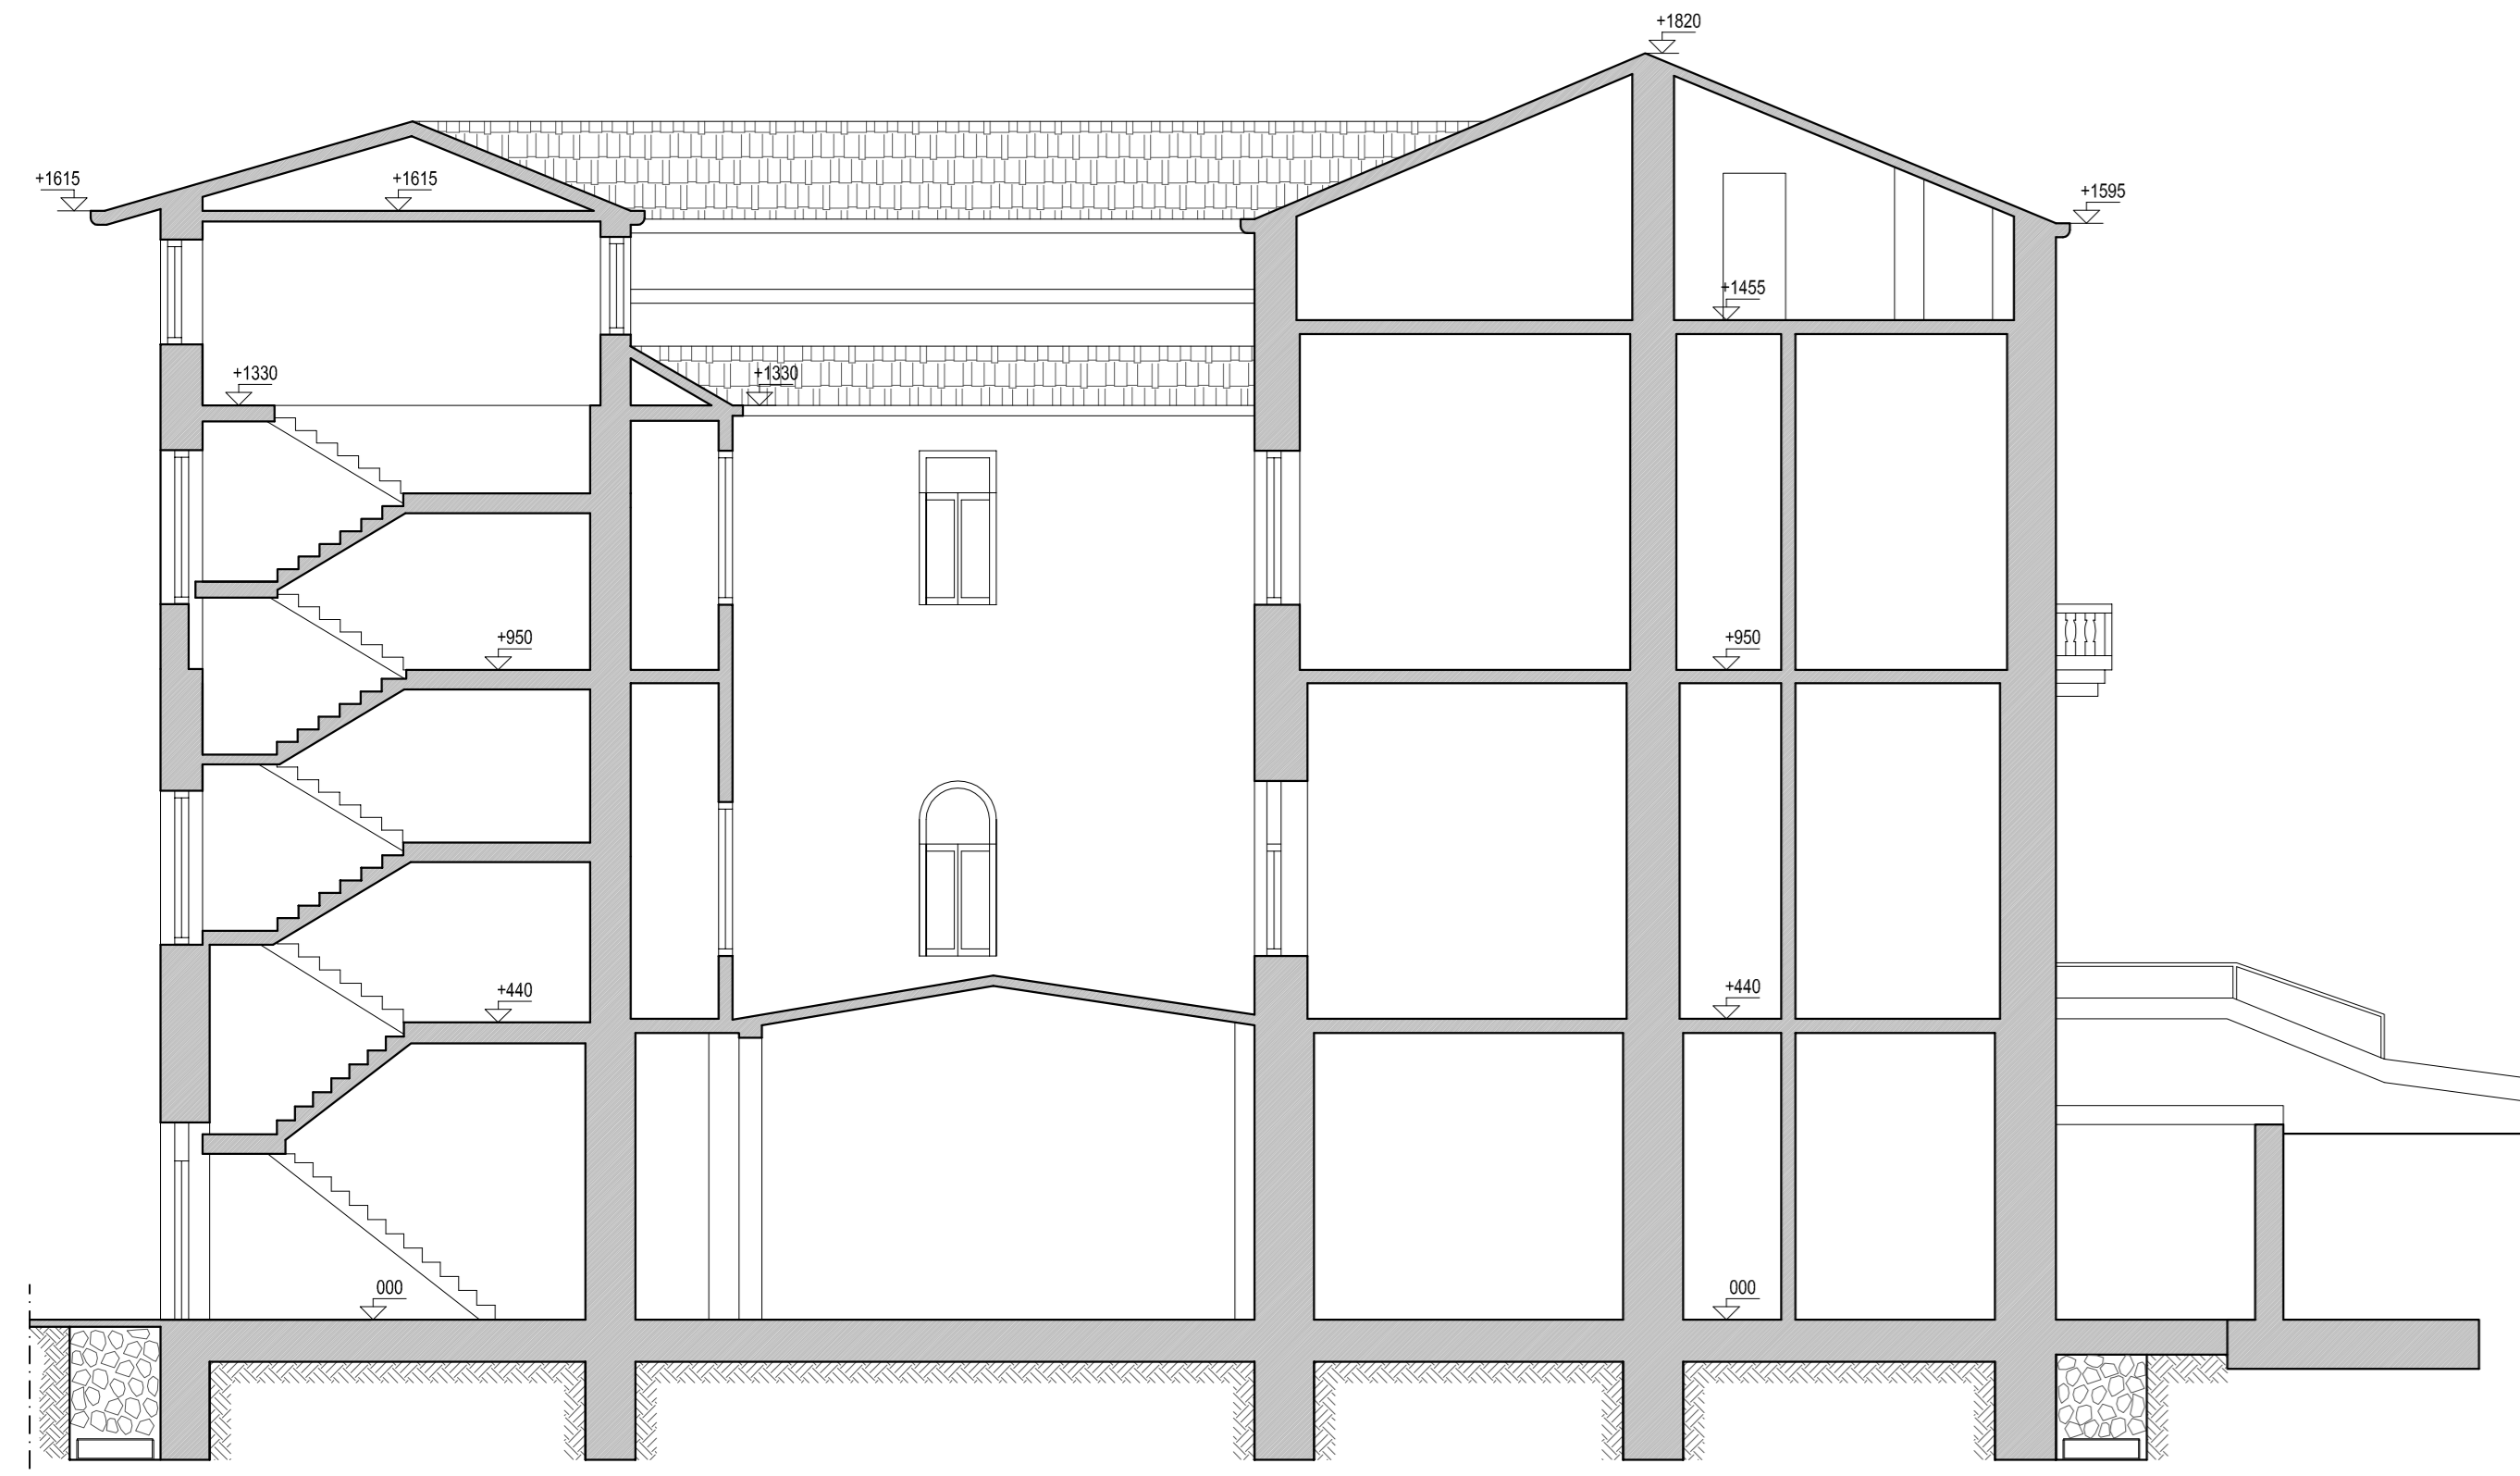


PROSPETTO SUD
SCALA 1:100

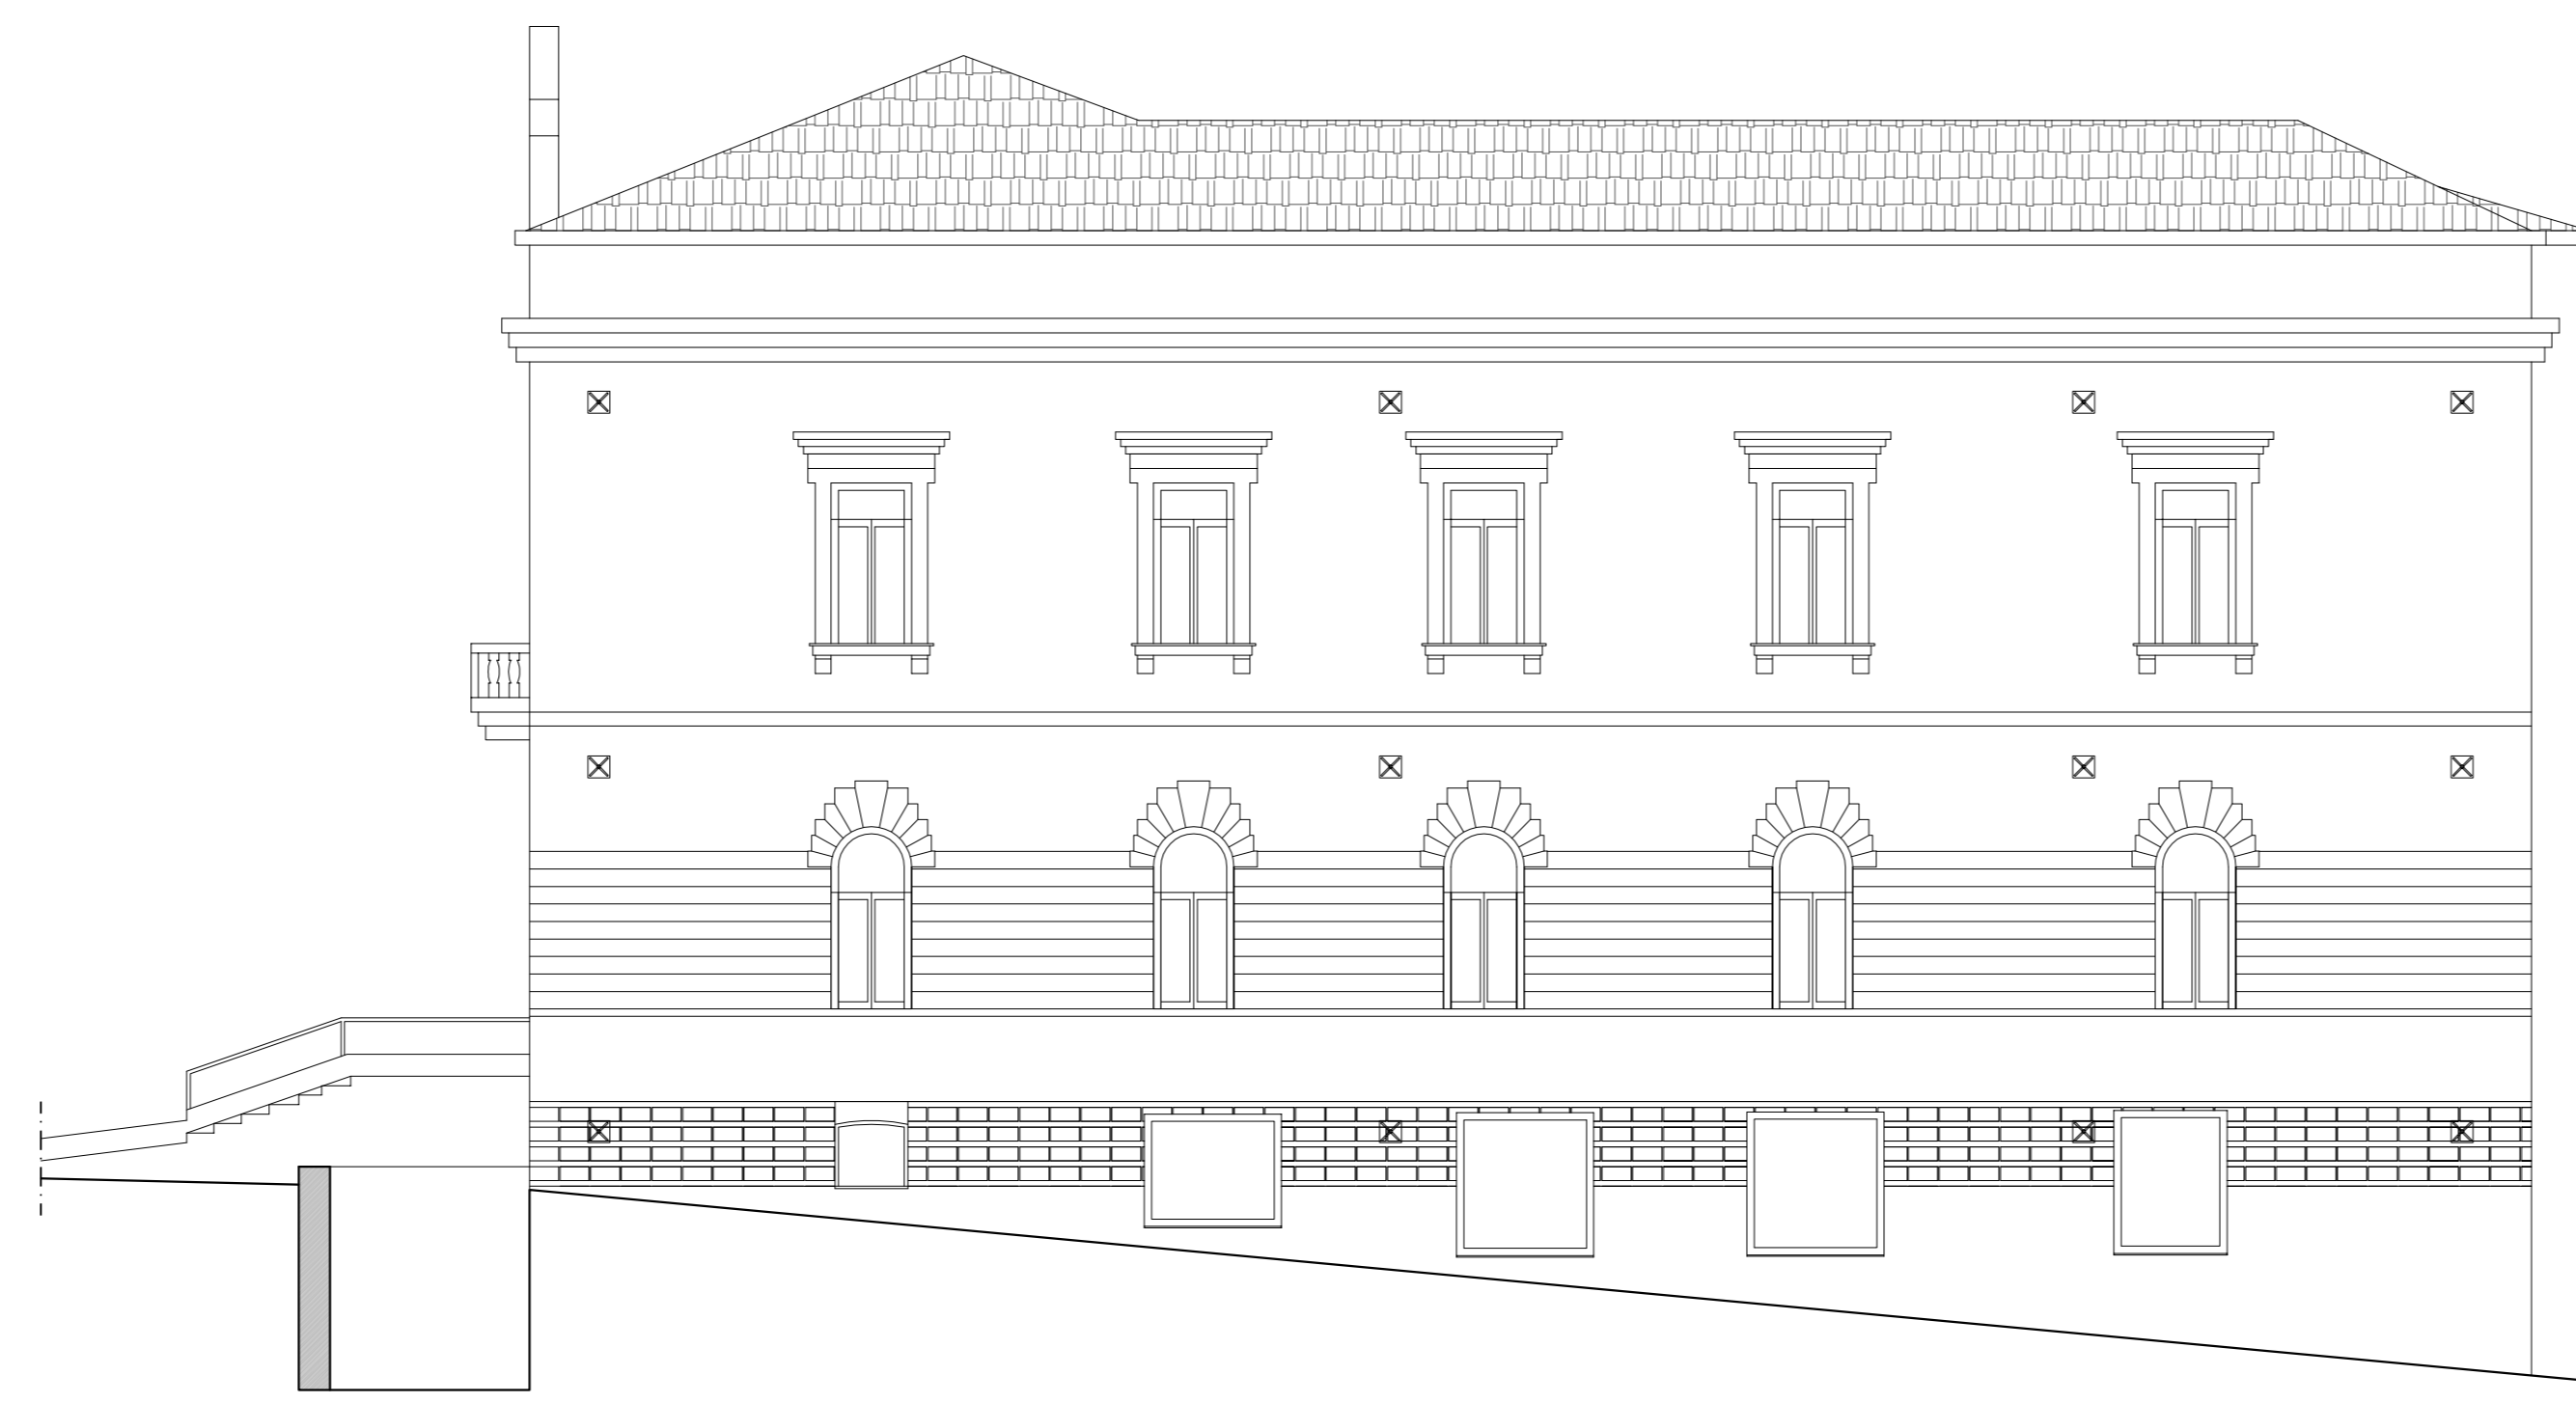


PROSPETTO OVEST
SCALA 1:100

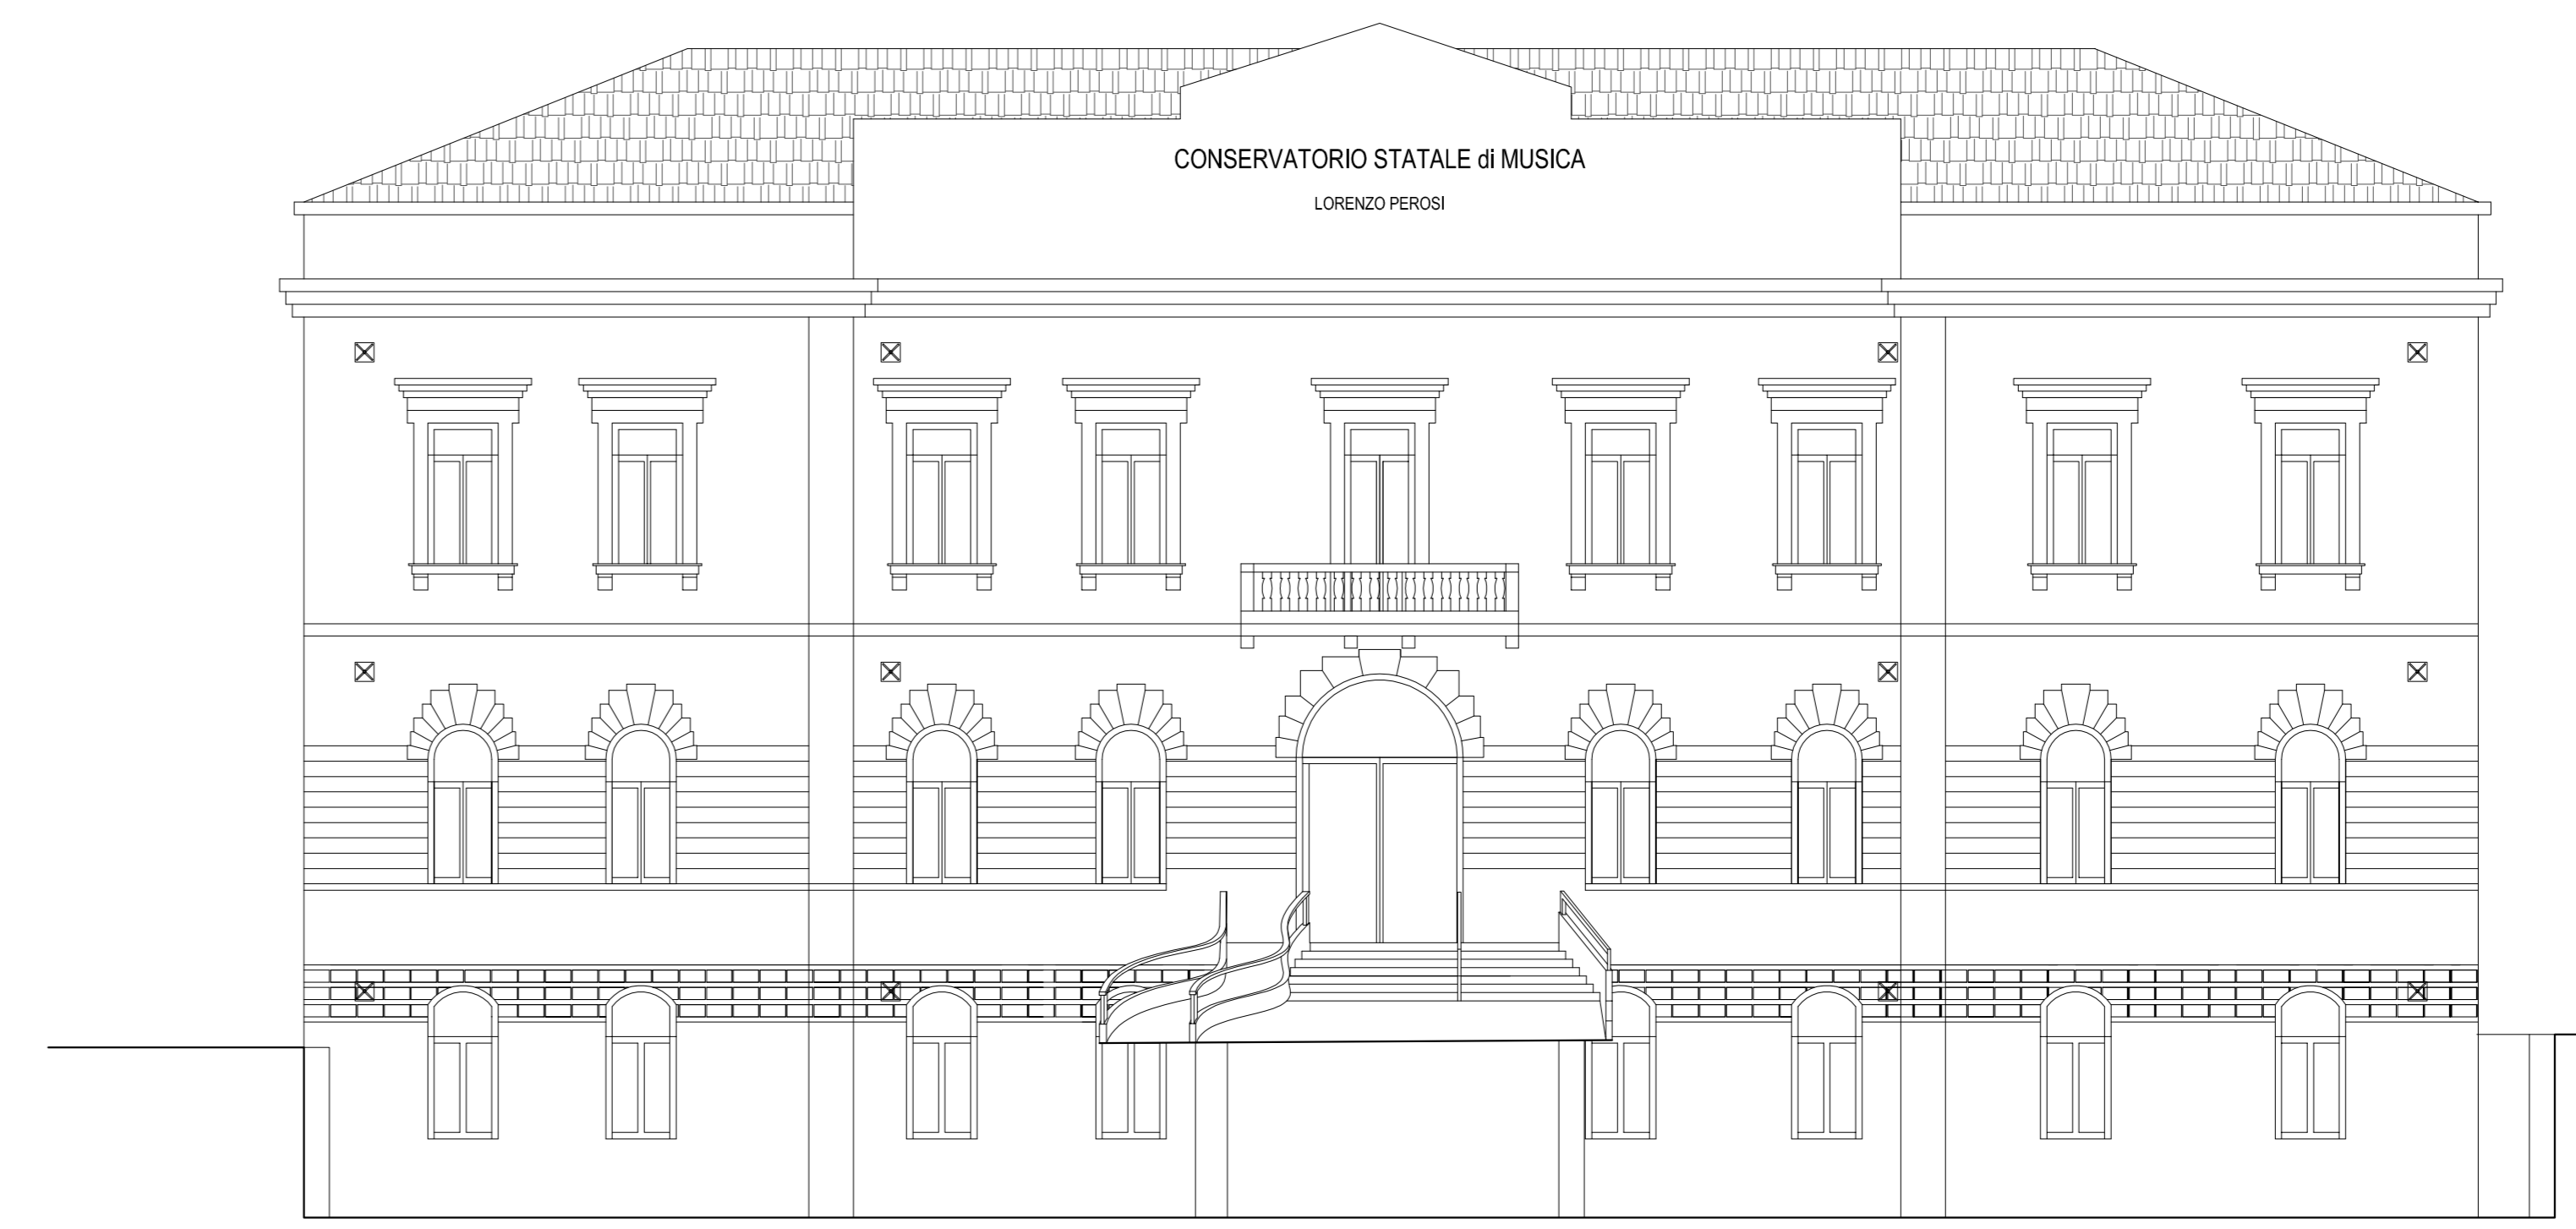


SEZIONE B-B'
SCALA 1:100

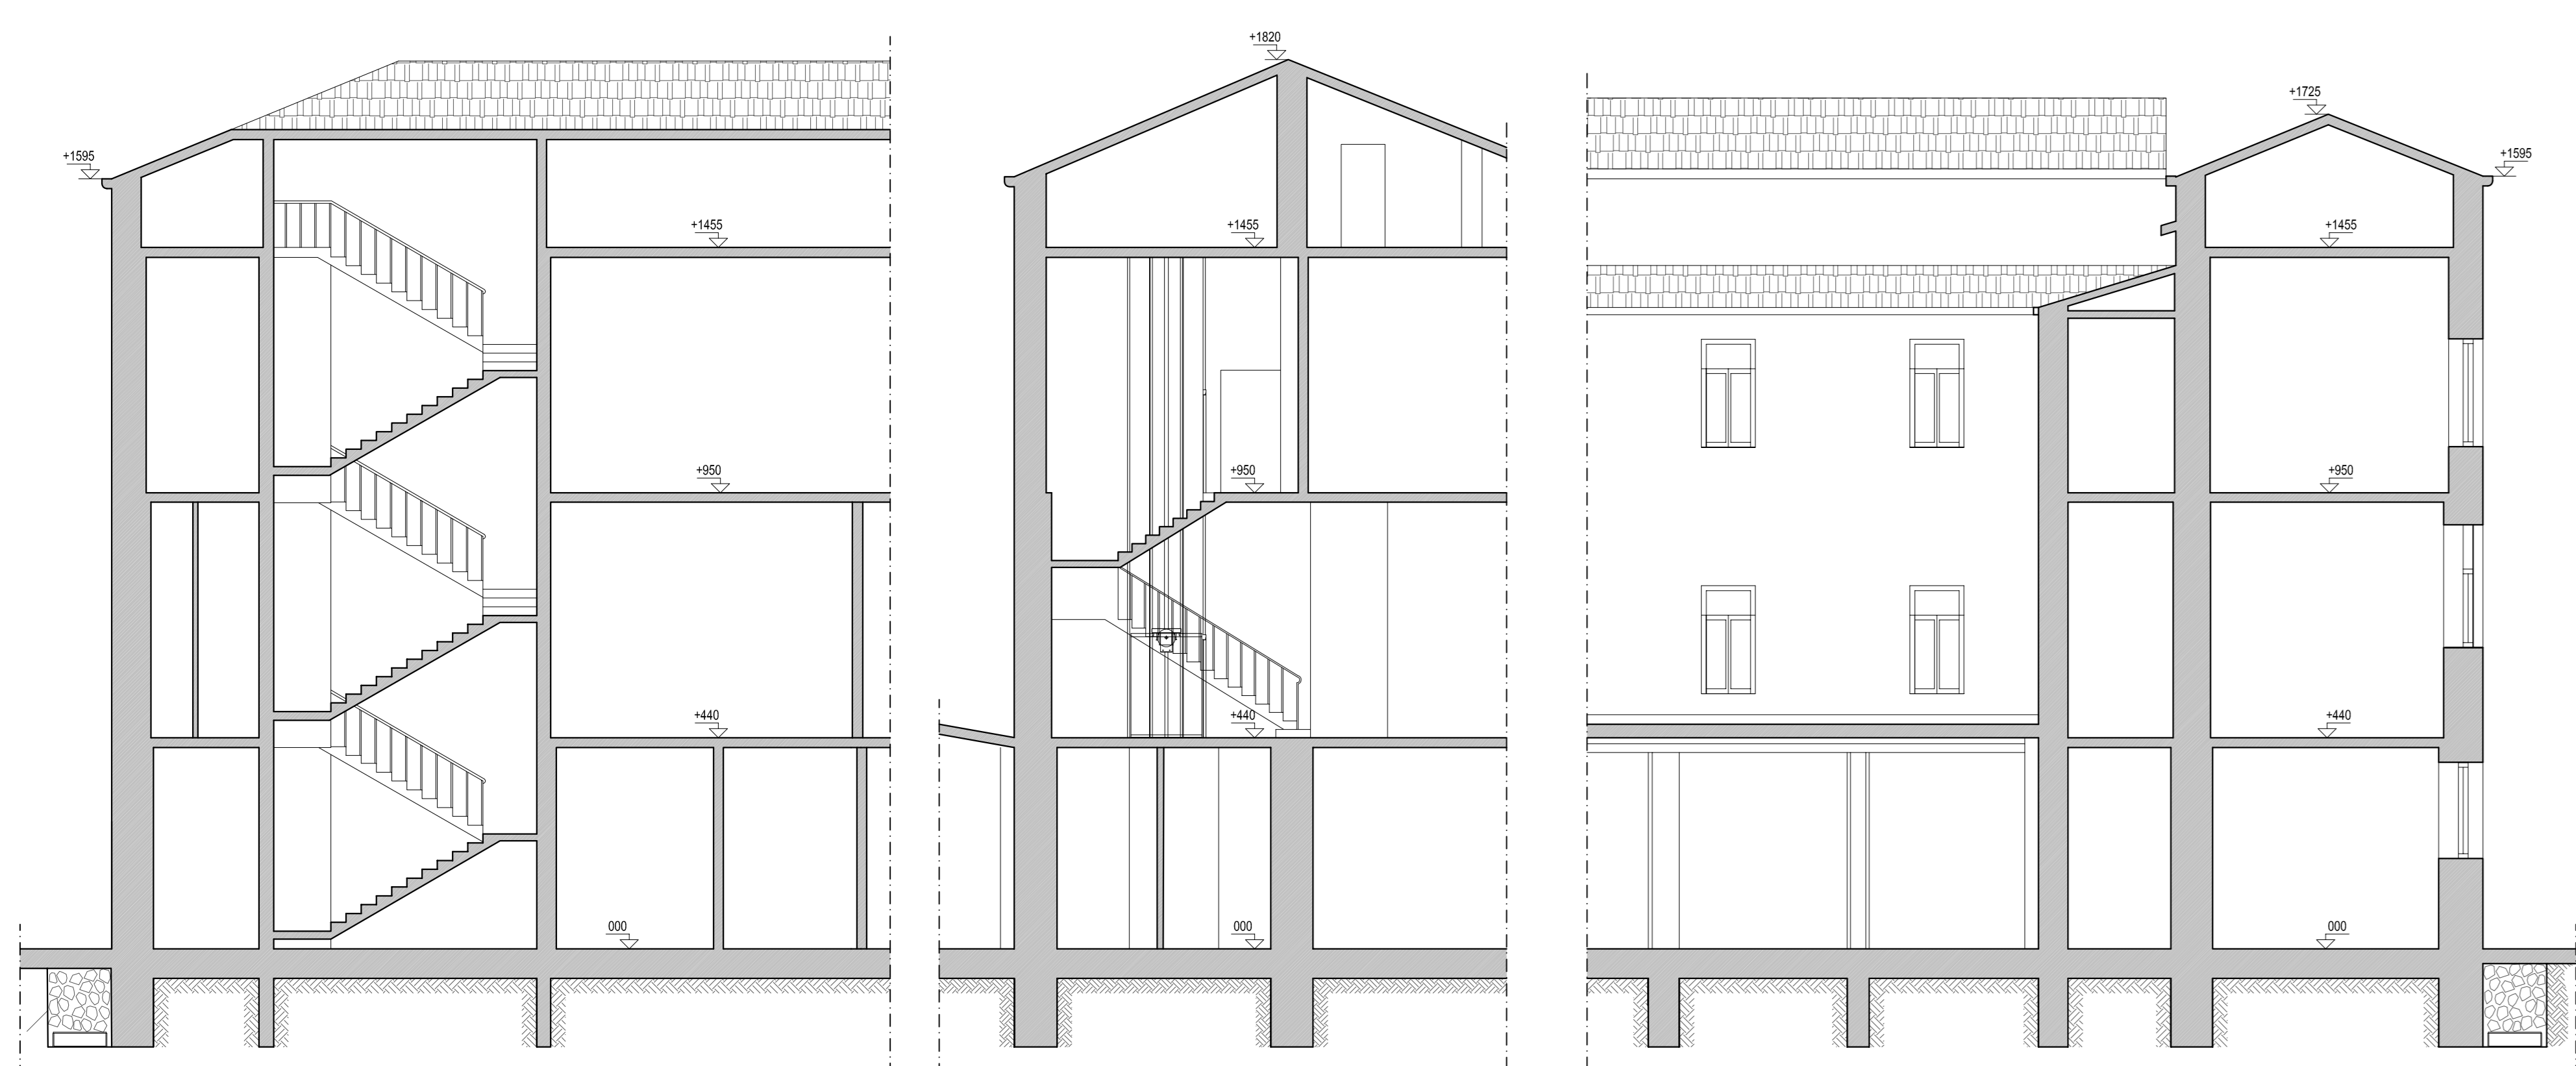

PROSPETTO NORD
SCALA 1:100

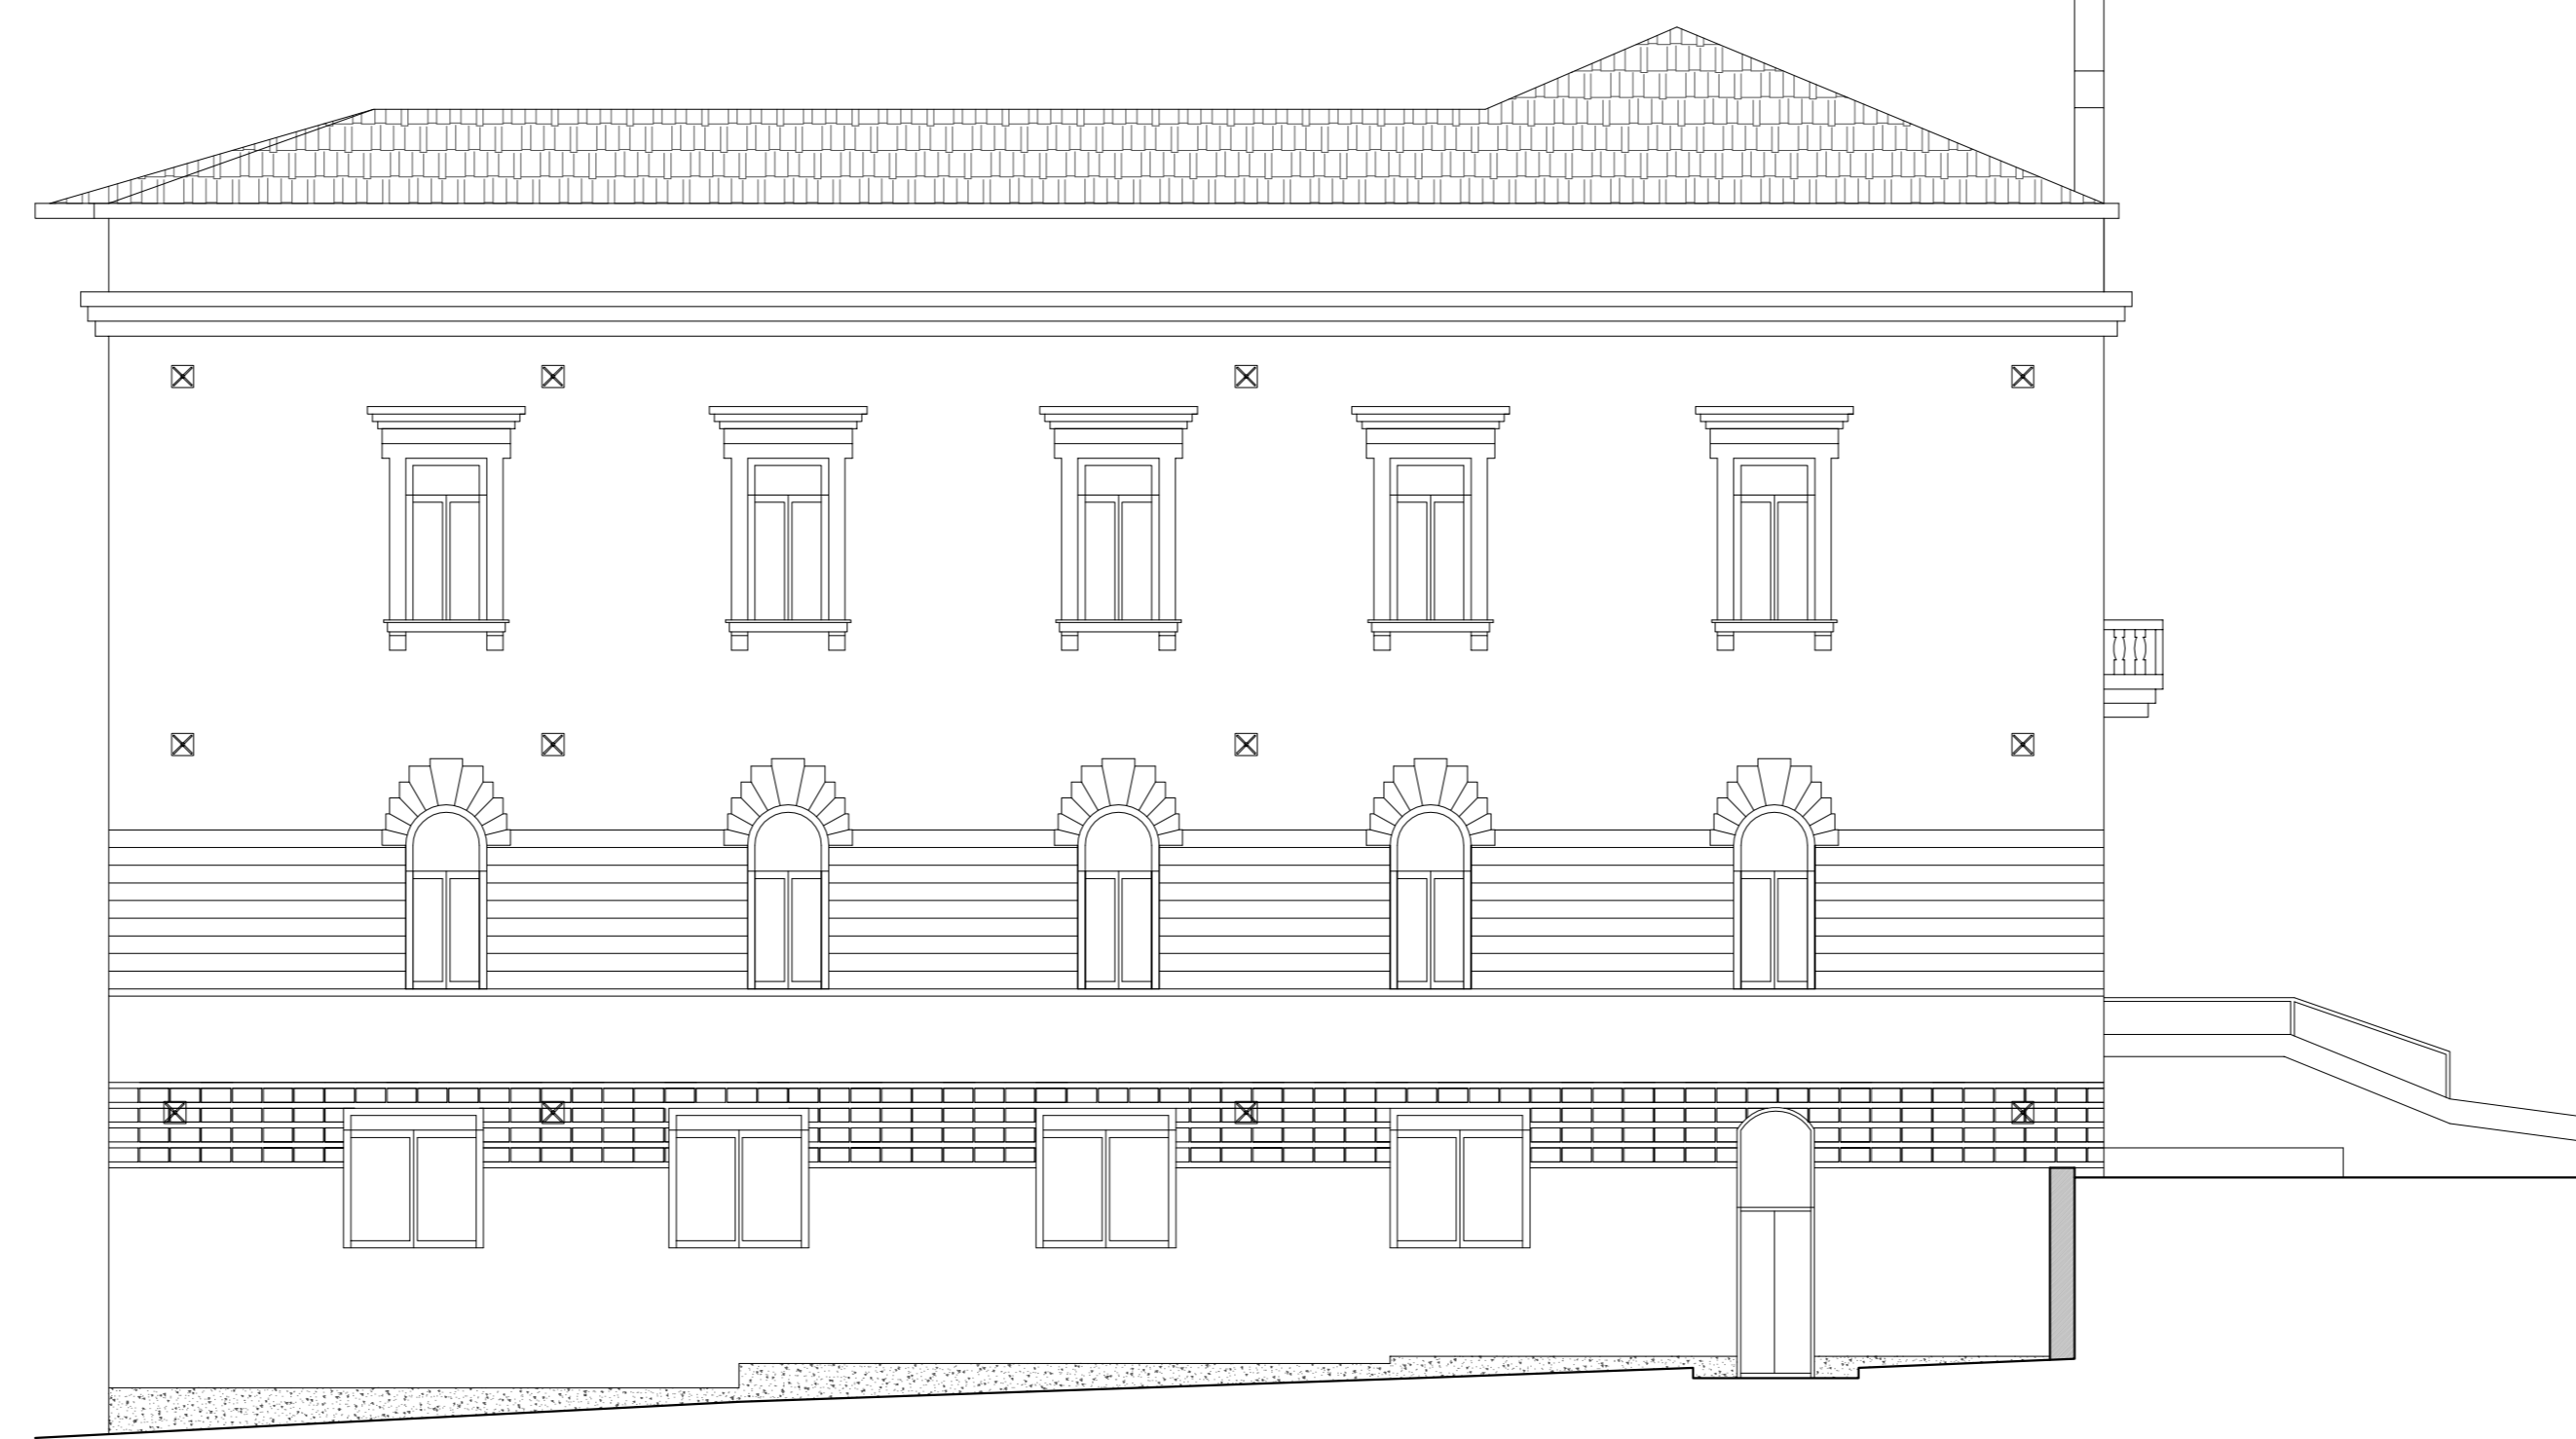

PROSPETTO EST
SCALA 1:100

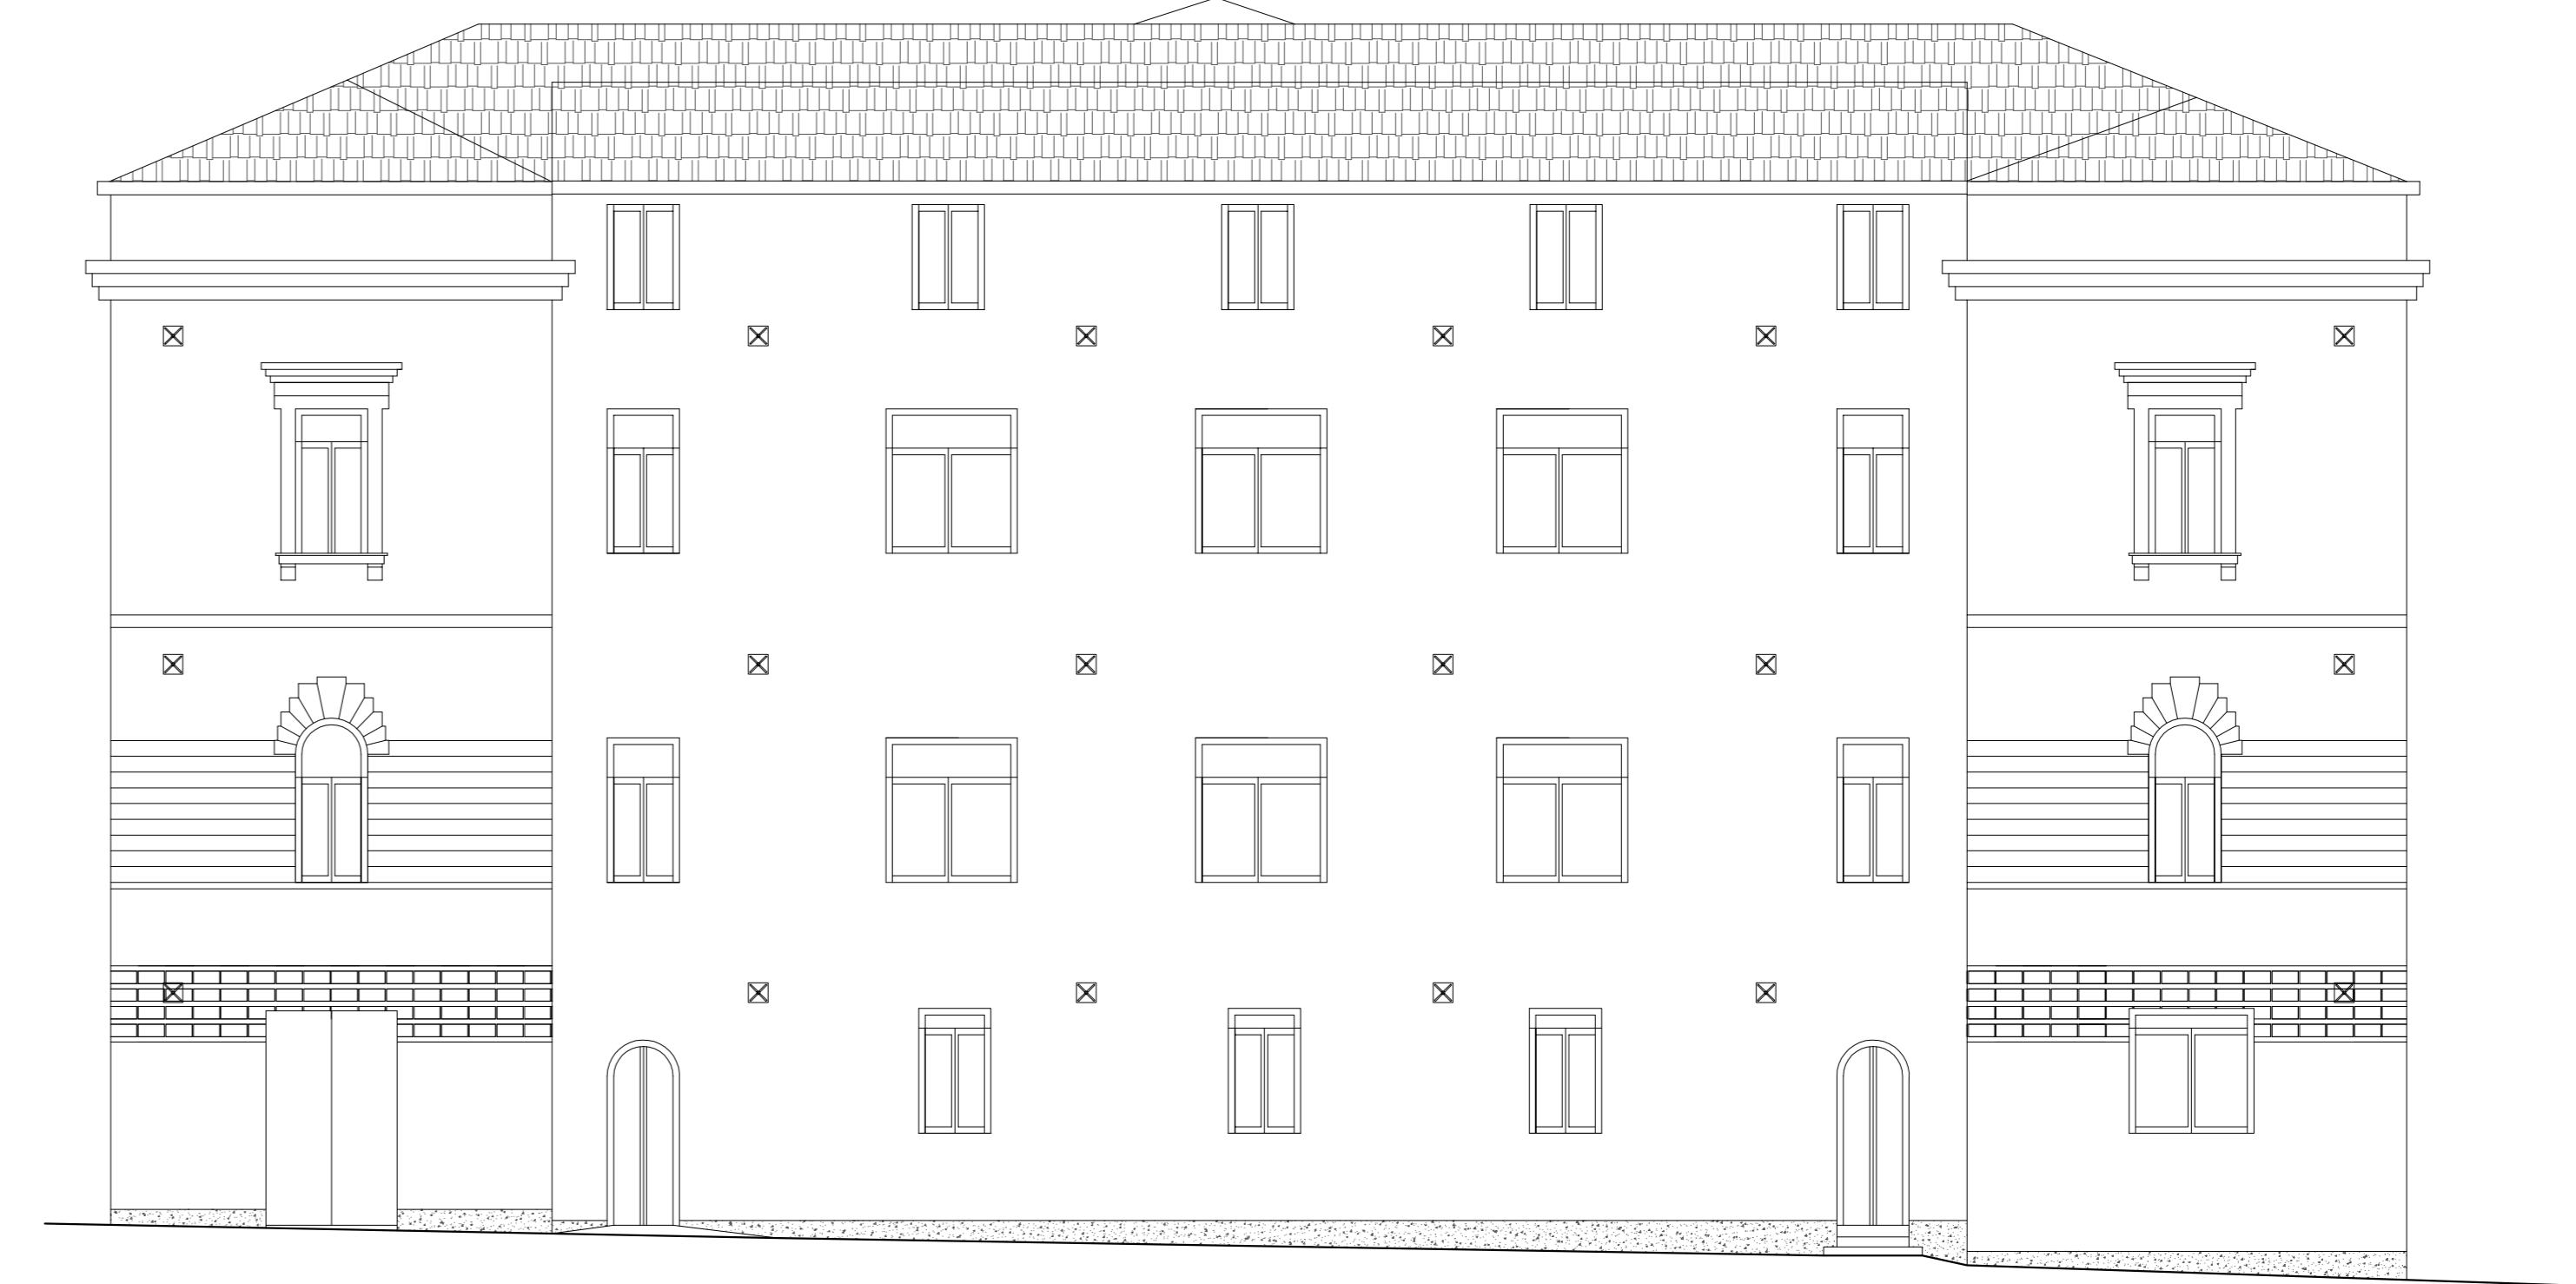

REGIONE MOLISE
COMUNE DI CAMPOBASSO



Provincia di Campobasso

Oggetto: LAVORI DI MESSA IN SICUREZZA, MIGLIORAMENTO ANTISISMICO, ADEGUAMENTO TECNOLOGICO, IMPIANTISTICO E FUNZIONALE, PREVENZIONE INCENDI E CONTENIMENTO DEL CONSUMO ENERGETICO DELL'IMMOBILE TUTELATO SEDE DEL CONSERVATORIO DI MUSICA "LORENZO PEROSI" DI CAMPOBASSO - CUP: D39C18000970006 - PROGETTO ESECUTIVO -

Committente: CONSERVATORIO DI MUSICA "LORENZO PEROSI" Viale Principe di Piemonte, 2 - 86100 Campobasso

PA-03

Elaborazioni architettoniche di progetto: PROSPETTI E SEZIONI

Stato attuale: Stato di progetto: Scala: 1:100 N. Prog. doc. 

GRUPPO DI PROGETTAZIONE R.T.P.

Ing. Nicola A. DI RENZO
Arch. Fabio SPENSIERI
Ing. Carmine PRONE

Data: **Novembre 2022**

REVISIONI:
1 Maggio 2023
2

SEDE R.T.P. Via G. B. ...