


STRADA

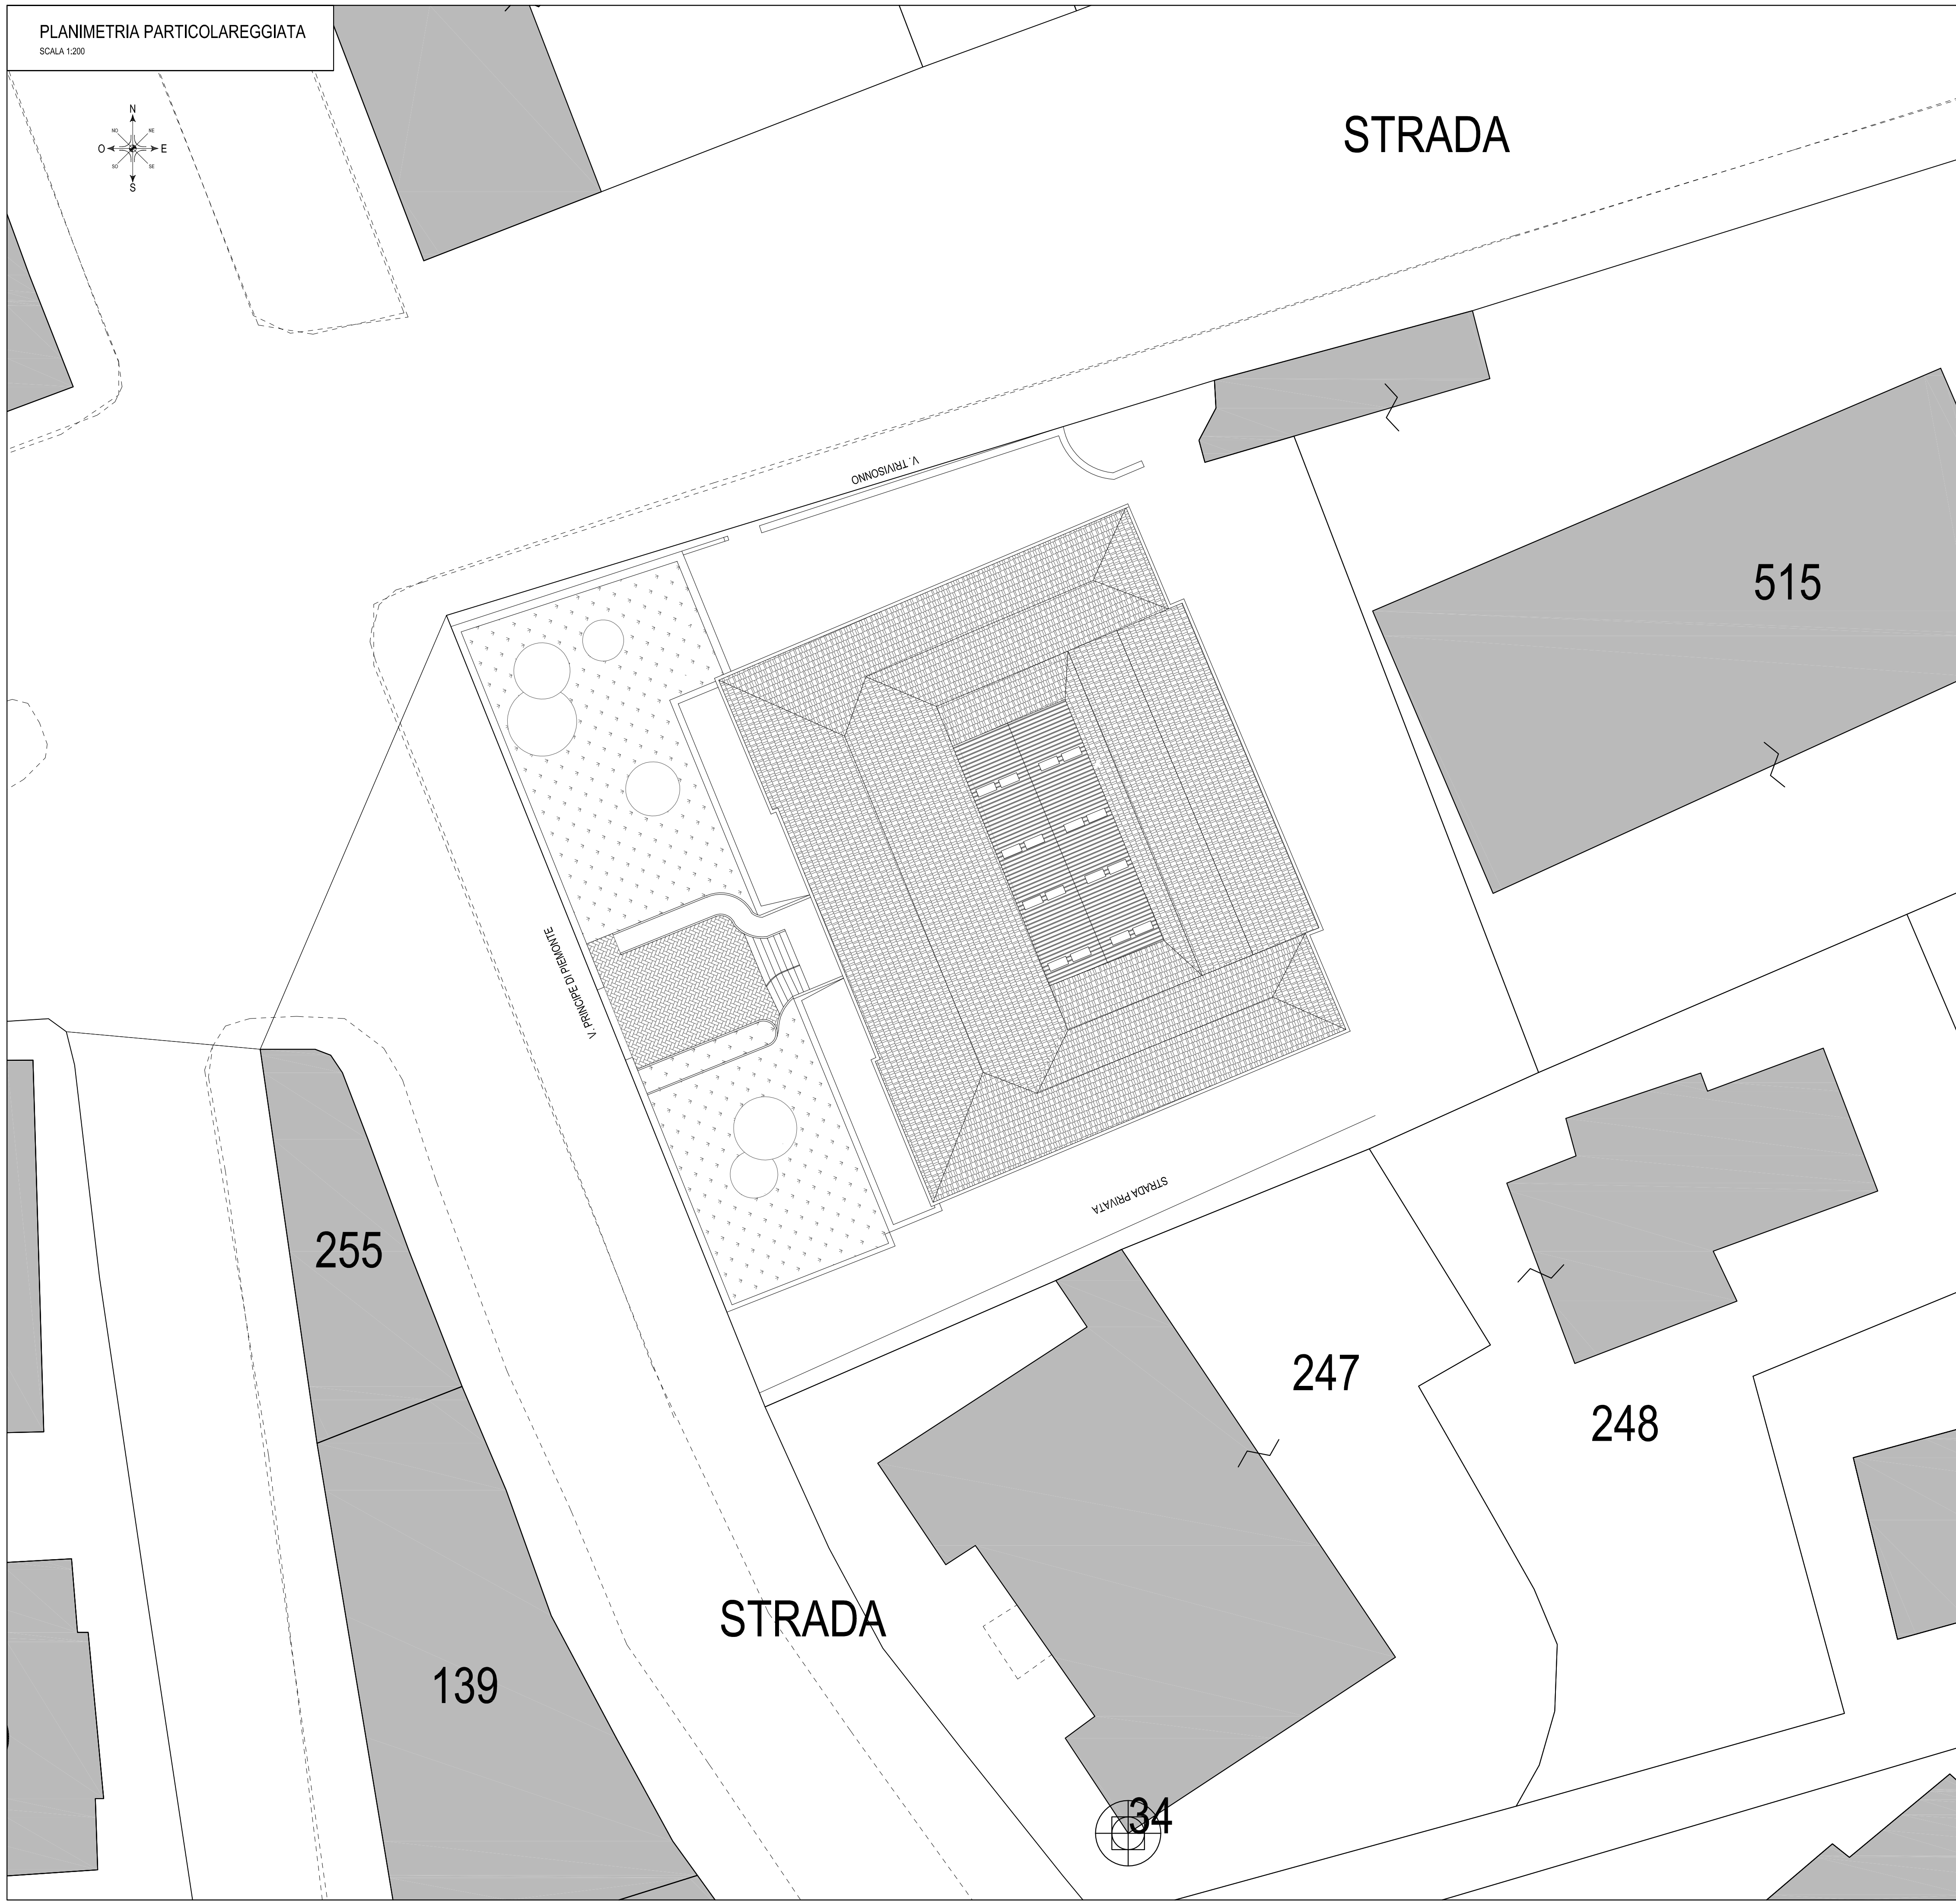

REGIONE MOLISE  
COMUNE DI CAMPOBASSO



Provincia di Campobasso

Oggetto: LAVORI DI MESSA IN SICUREZZA, MIGLIORAMENTO ANTISMICO, ADEGUAMENTO TECNOLOGICO, IMPIANTISTICO E FUNZIONALE, PREVENZIONE INCENDI E CONTENIMENTO DEL CONSUMO ENERGETICO DELL'IMMOBILE TUTELATO SEDE DEL CONSERVATORIO DI MUSICA "LORENZO PEROSI" DI CAMPOBASSO - CUP: D39C18000070006 - PROGETTO ESECUTIVO -

Committente: CONSERVATORIO DI MUSICA "LORENZO PEROSI"  
Viale Principe di Piemonte, 2 - 86100 Campobasso

PA-01 Elaborati architettonici di progetto:  
PLANIMETRIA PARTICOLAREGGIATA

Stato attuale

Stato di progetto

Scala: 1:100

N. Prog. doc.



Visti

E' vietata la riproduzione anche parziale dei contenuti, lo studio tutelera i propri diritti in sede civile e penale a termini di legge.

GRUPPO DI PROGETTAZIONE R.T.P.

Ing. Nicola A. DI RENZO

Dr. Ing. NICOLO' A. DI RENZO  
N. 710

Arch. Fabio SPENSIERI

FABIO SPENSIERI  
N. 1110

Ing. Carmine PIRONE

Ing. Carmine PIRONE  
N. 1110

Data: Novembre 2022

REVISIONI

1 Maggio 2023

2

SEDE R.T.P.